


2100 2100 700 1700 2900

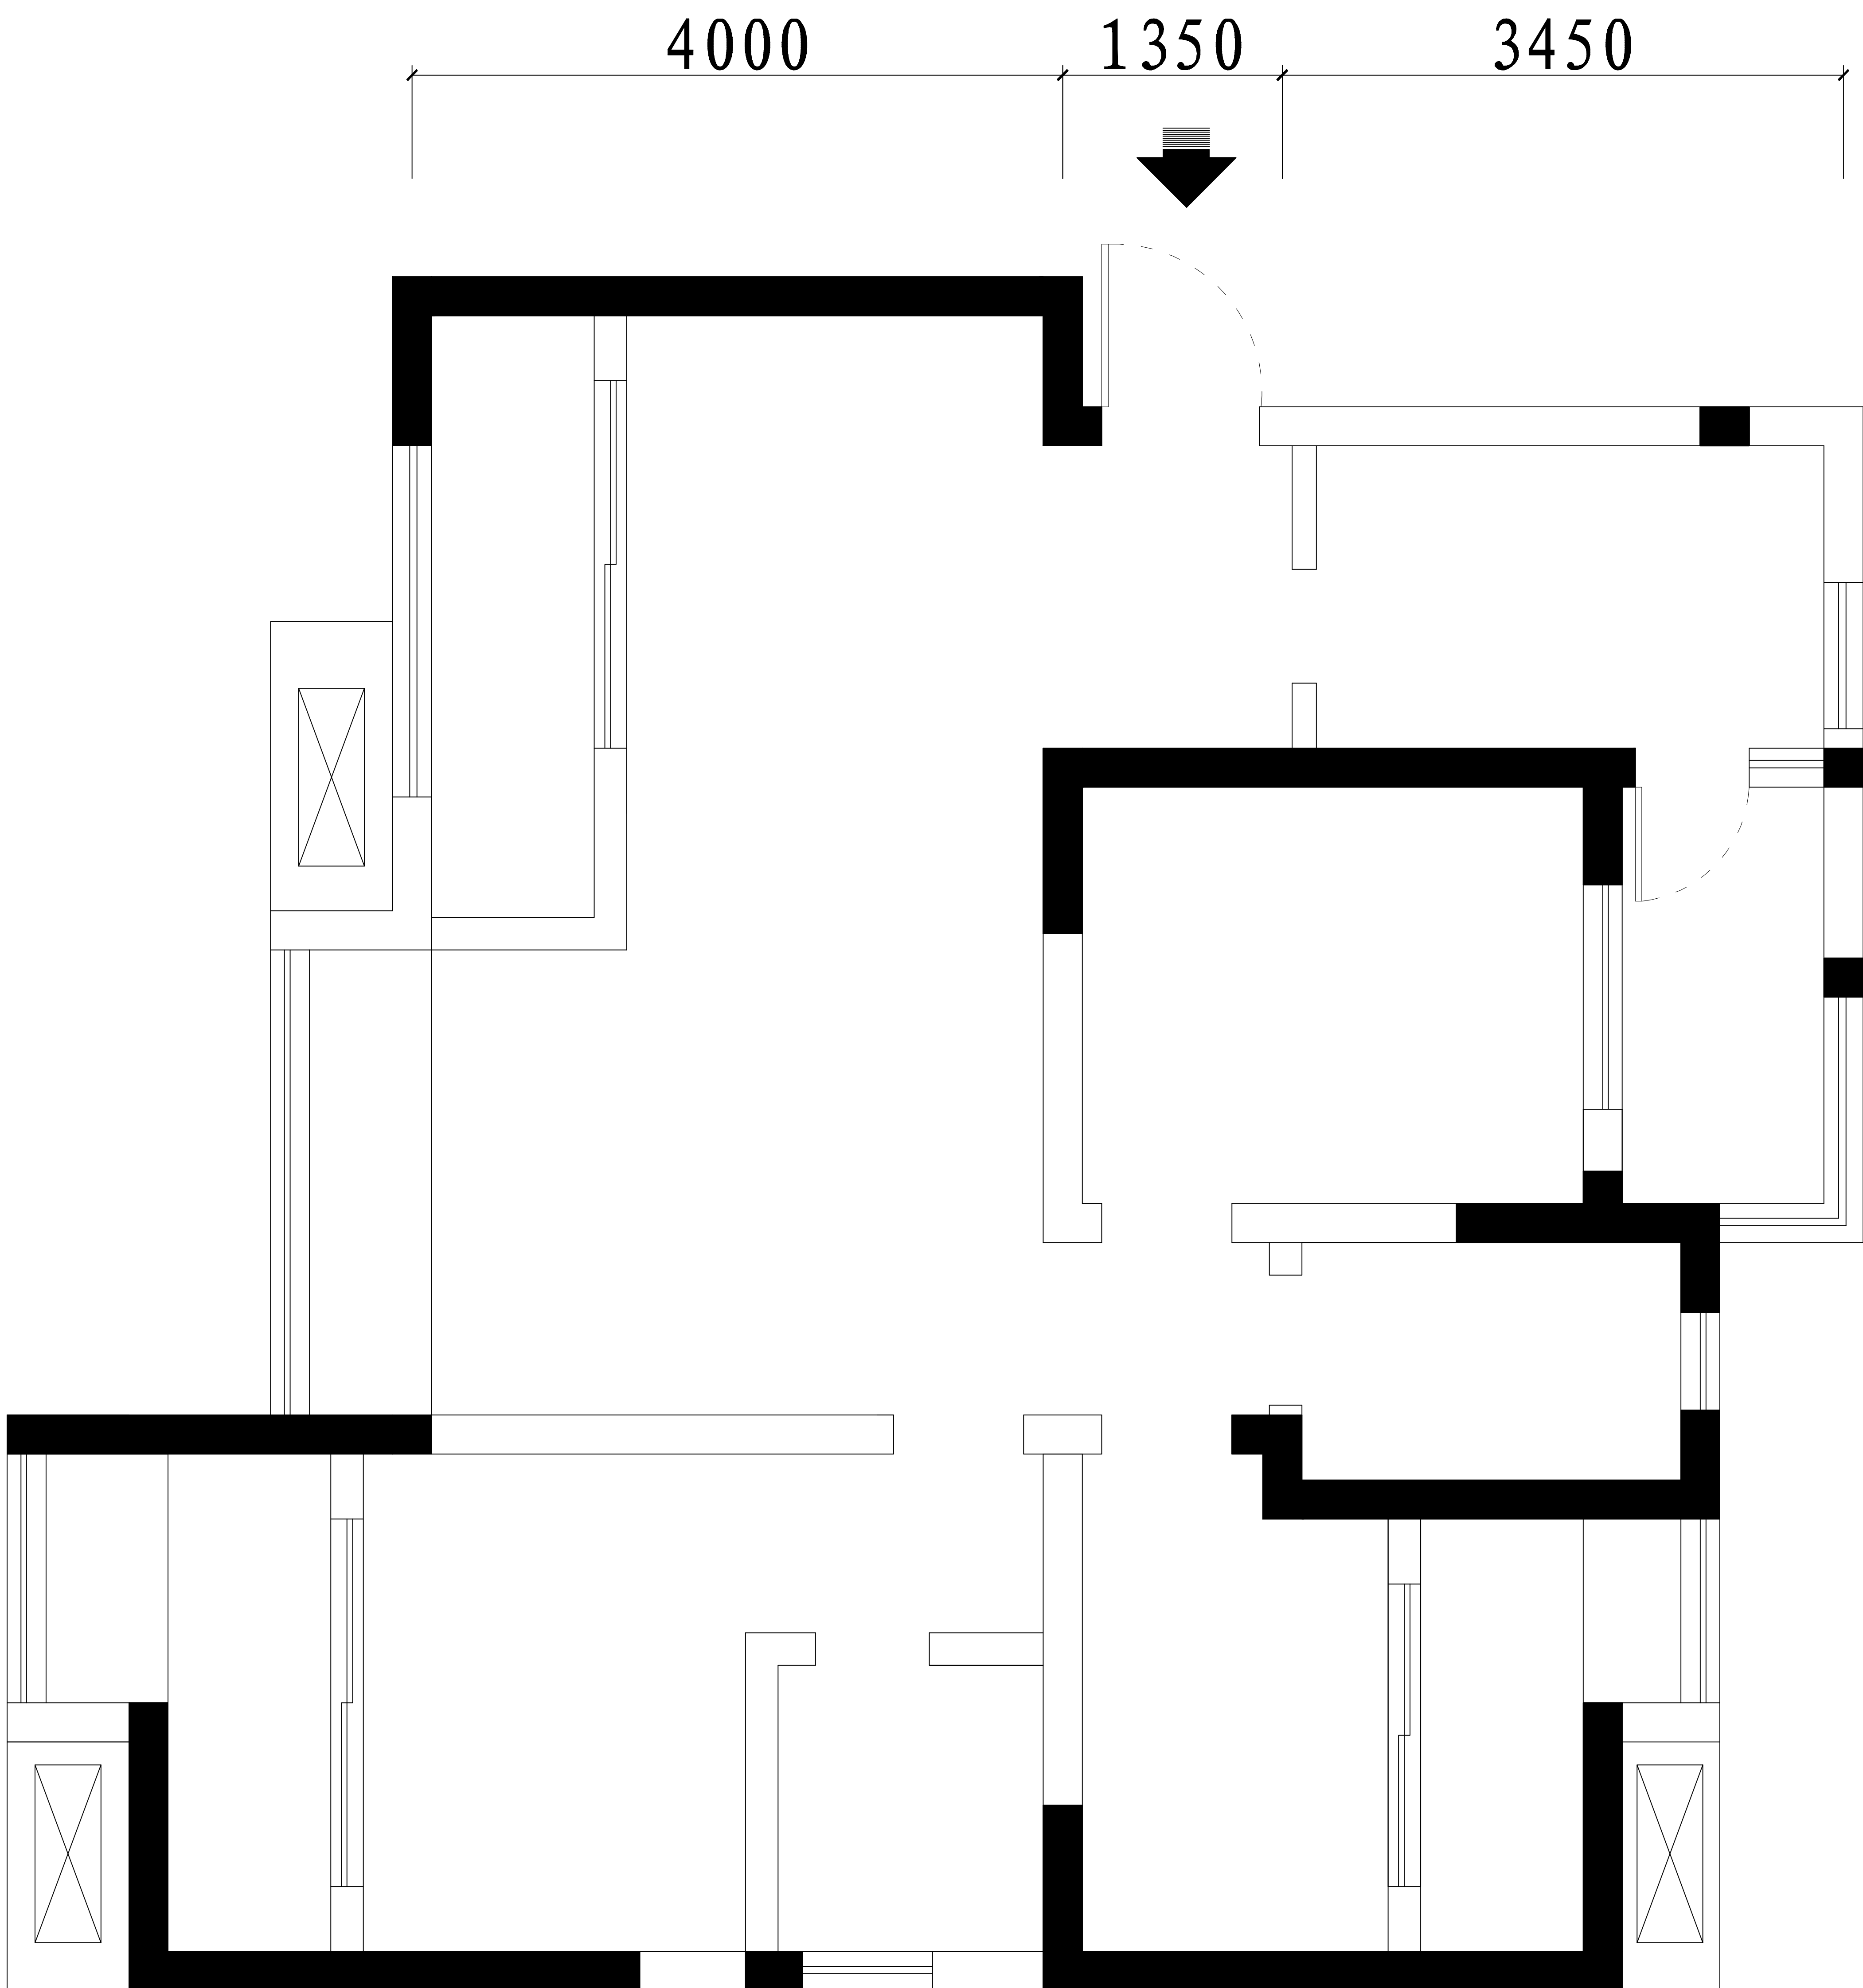

3550 1950 3200 600

业主确认：感谢您对我们工作的支持和帮助
我已认可贵公司的
设计方案 补充设计 施工图 设计变更
我同意按此设计文件进行
预算报价 合同签订 进行施工 变更预算

业主签名_____日期_____

备注：
地址：

电话：

技术说明

○	污水管道	■	电话口
⊗	地漏	□	排烟口
○	下水管道	▨	空调口
▣	管道井	门	门表编号
↑	入口方位	□	测绘区域

砌墙

拆墙

轻钢龙骨隔墙

木龙骨隔墙

玻璃隔墙

0.000000平方米

实测面积精确六位

门数据=长*高

窗数据=长*高
窗台高度

楼梯数据=长*宽*高

注：

设计负责人 日期

审定人 日期

设计人 日期

校对人 日期

项目名称：

设计：

阶段	附设
工程编号	STATUS
比例	备注
日期	图号
DATE	DRAWING NO.

原始尺寸图

1:100